


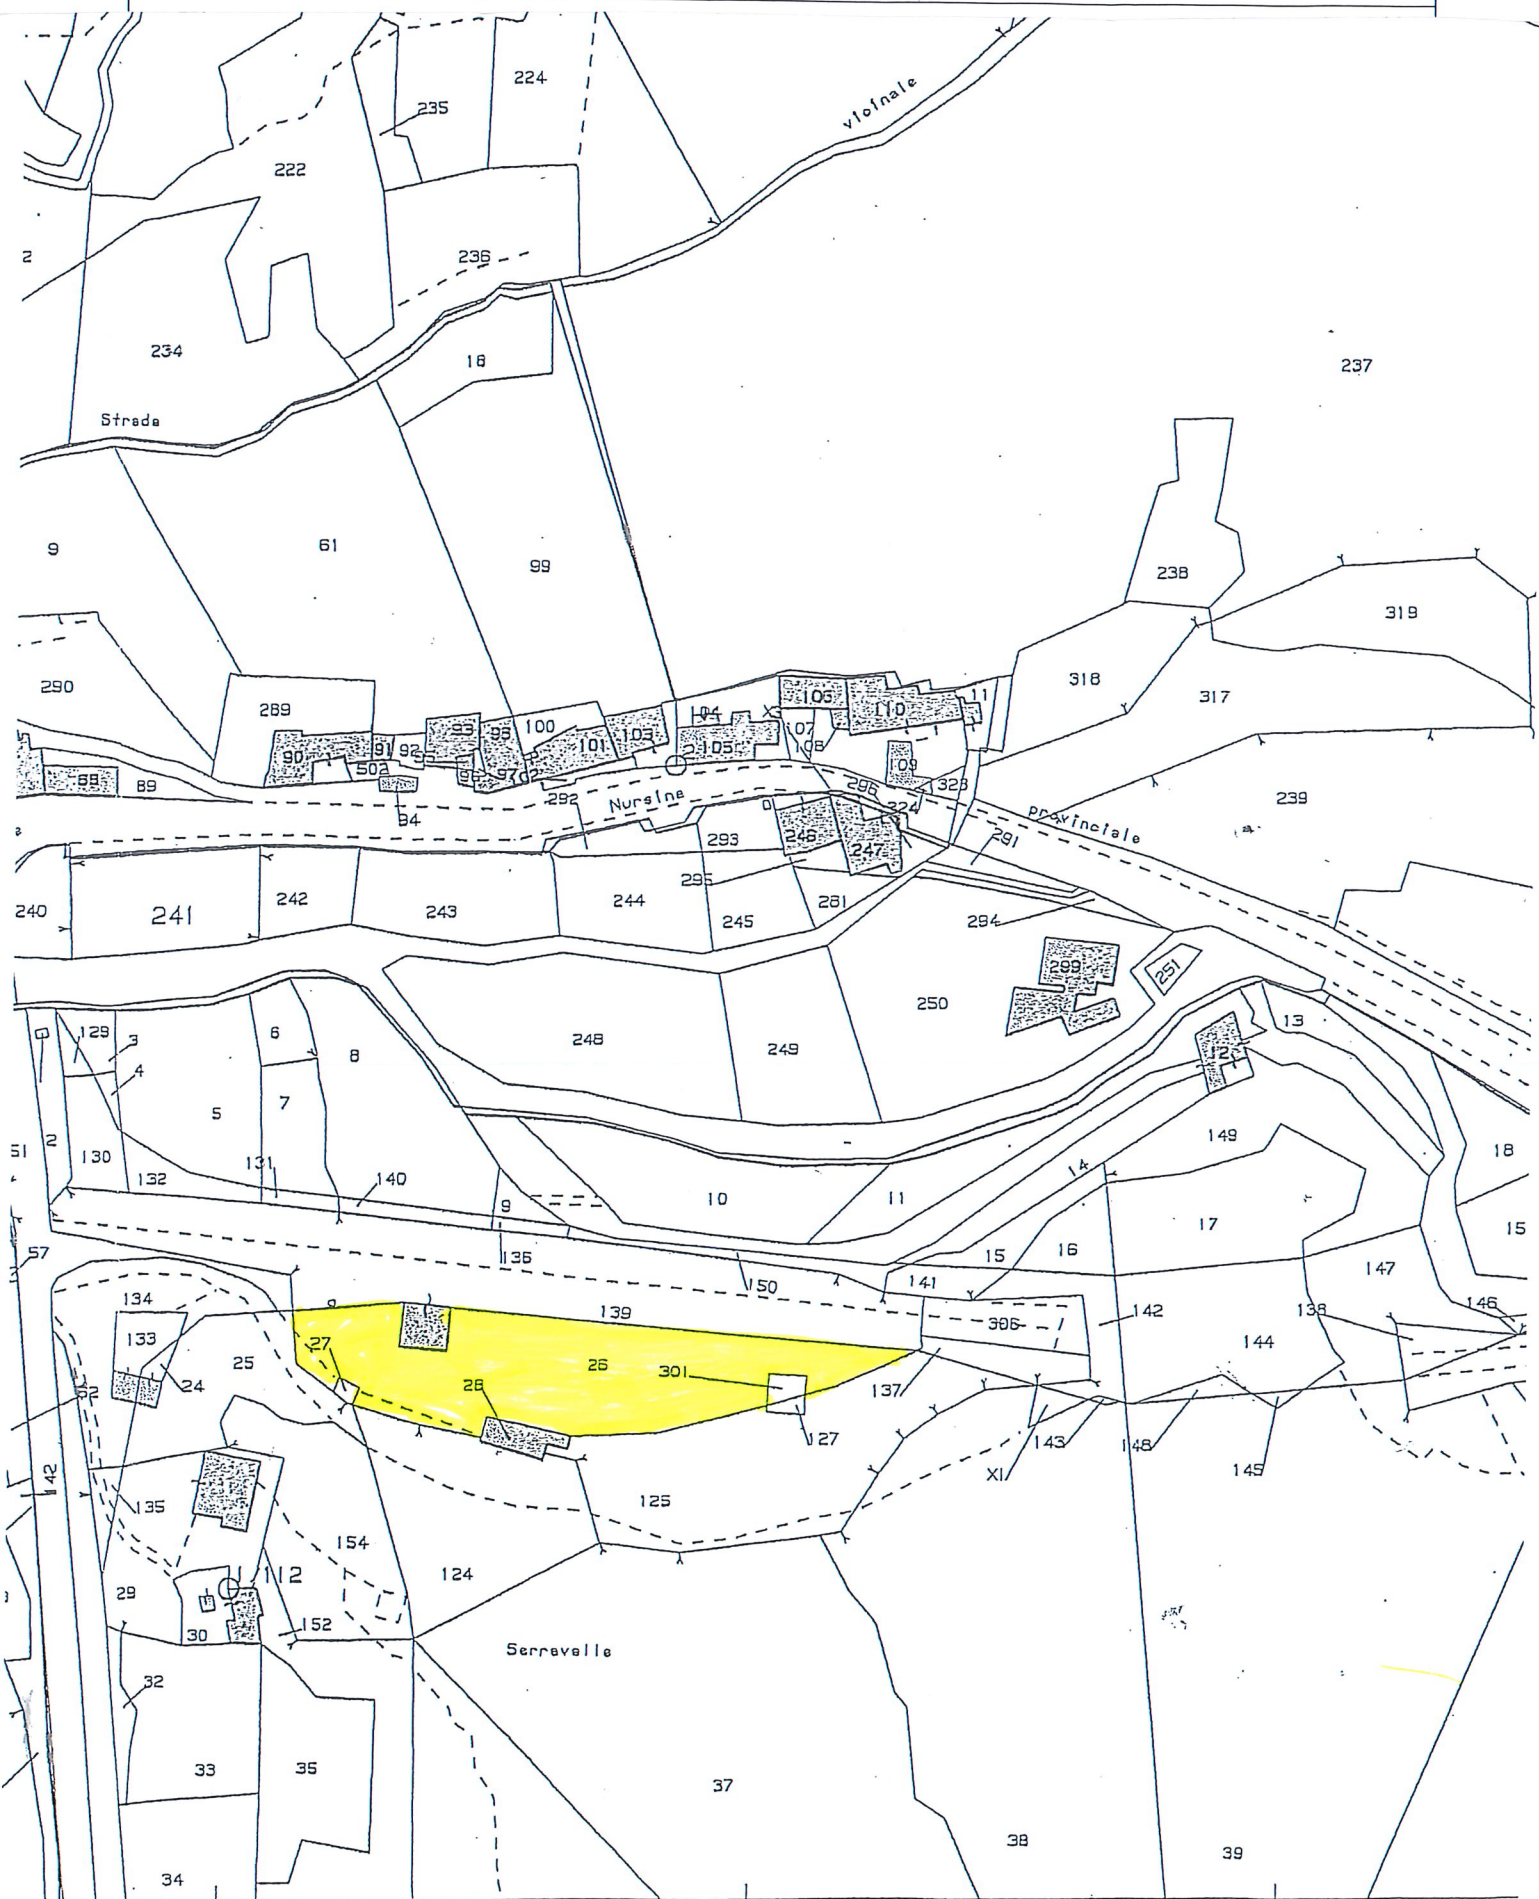

LOTTO 1

Allegato C Planimetrie

Agenzia del Territorio
CATASTO FABBRICATI
Ufficio Provinciale di
Perugia

Dichiarazione protocolla n. del
Planimetria di u.i.u. in Comune di Nocera
Via Corrida (sarravalle)

cat.

Identificativi Catastali:

Sezione:

Foglio: 112

Particella: 26

Subalterno:

Compilata da:
Fioretti Paolo


Iscritto all'albo:
Geometri

Prov. Perugia


N. 1139

Scheda n. 1

Scala 1:200

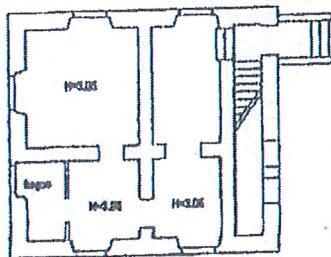

Piano Terra

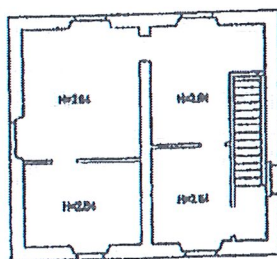

Piano Primo



LOTTO 2

Allegato C Planimetrie

Agenzia del Territorio
CATASTO FABBRICATI
Ufficio Provinciale di
Perugia

Dichiarazione protocollo n. _____ del _____
Planimetria di u.d.n. in Comune di Sant'Anatolia Di Narco
Località Falcombara olv.

Identificativi Catastali:

Sessione:
Foglio: 12
Particella: 165
Subalterno:

Compilata da:
Fioretti Paolo


Iscritto all'albo:
Geometri

Prov. Perugia


N. 11390

Scheda n. 1


Scala 1:200


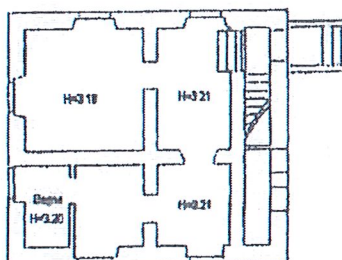


Piano Terra

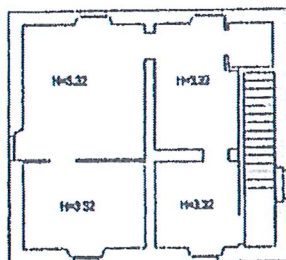


Piano Primo

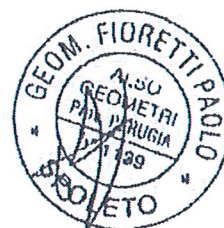

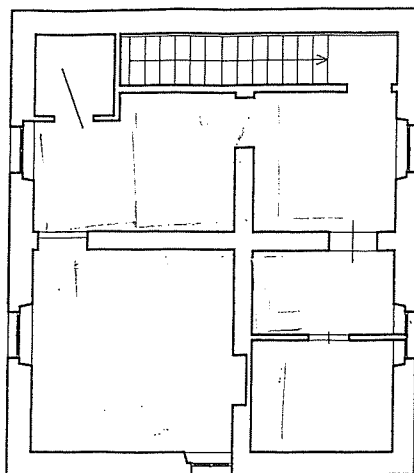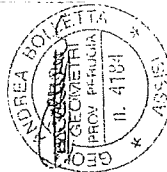

PIANTA PIANO PRIMO

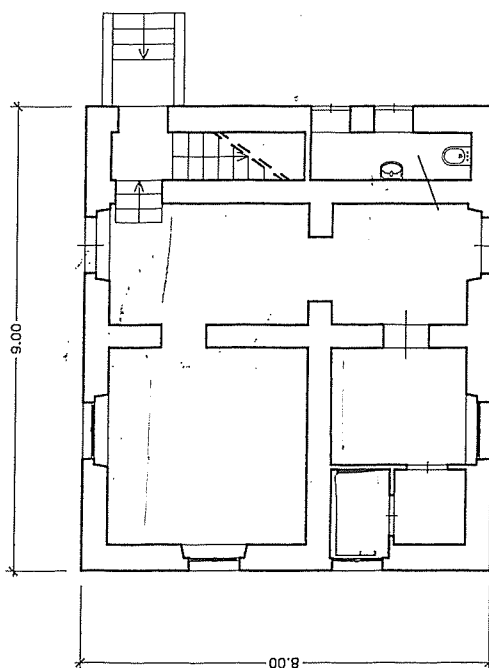

PIANTA PIANO TERRA

rappresentazioni scala 1:100

LOTTO 2

Allegato C Planimetrie

VIALE DI SANT'ANATOLIA DI NARCO, E 12 PIAZZA 165, DI ANIMETRIA 1.2000

